


大柏川緑化計画

別添図—1

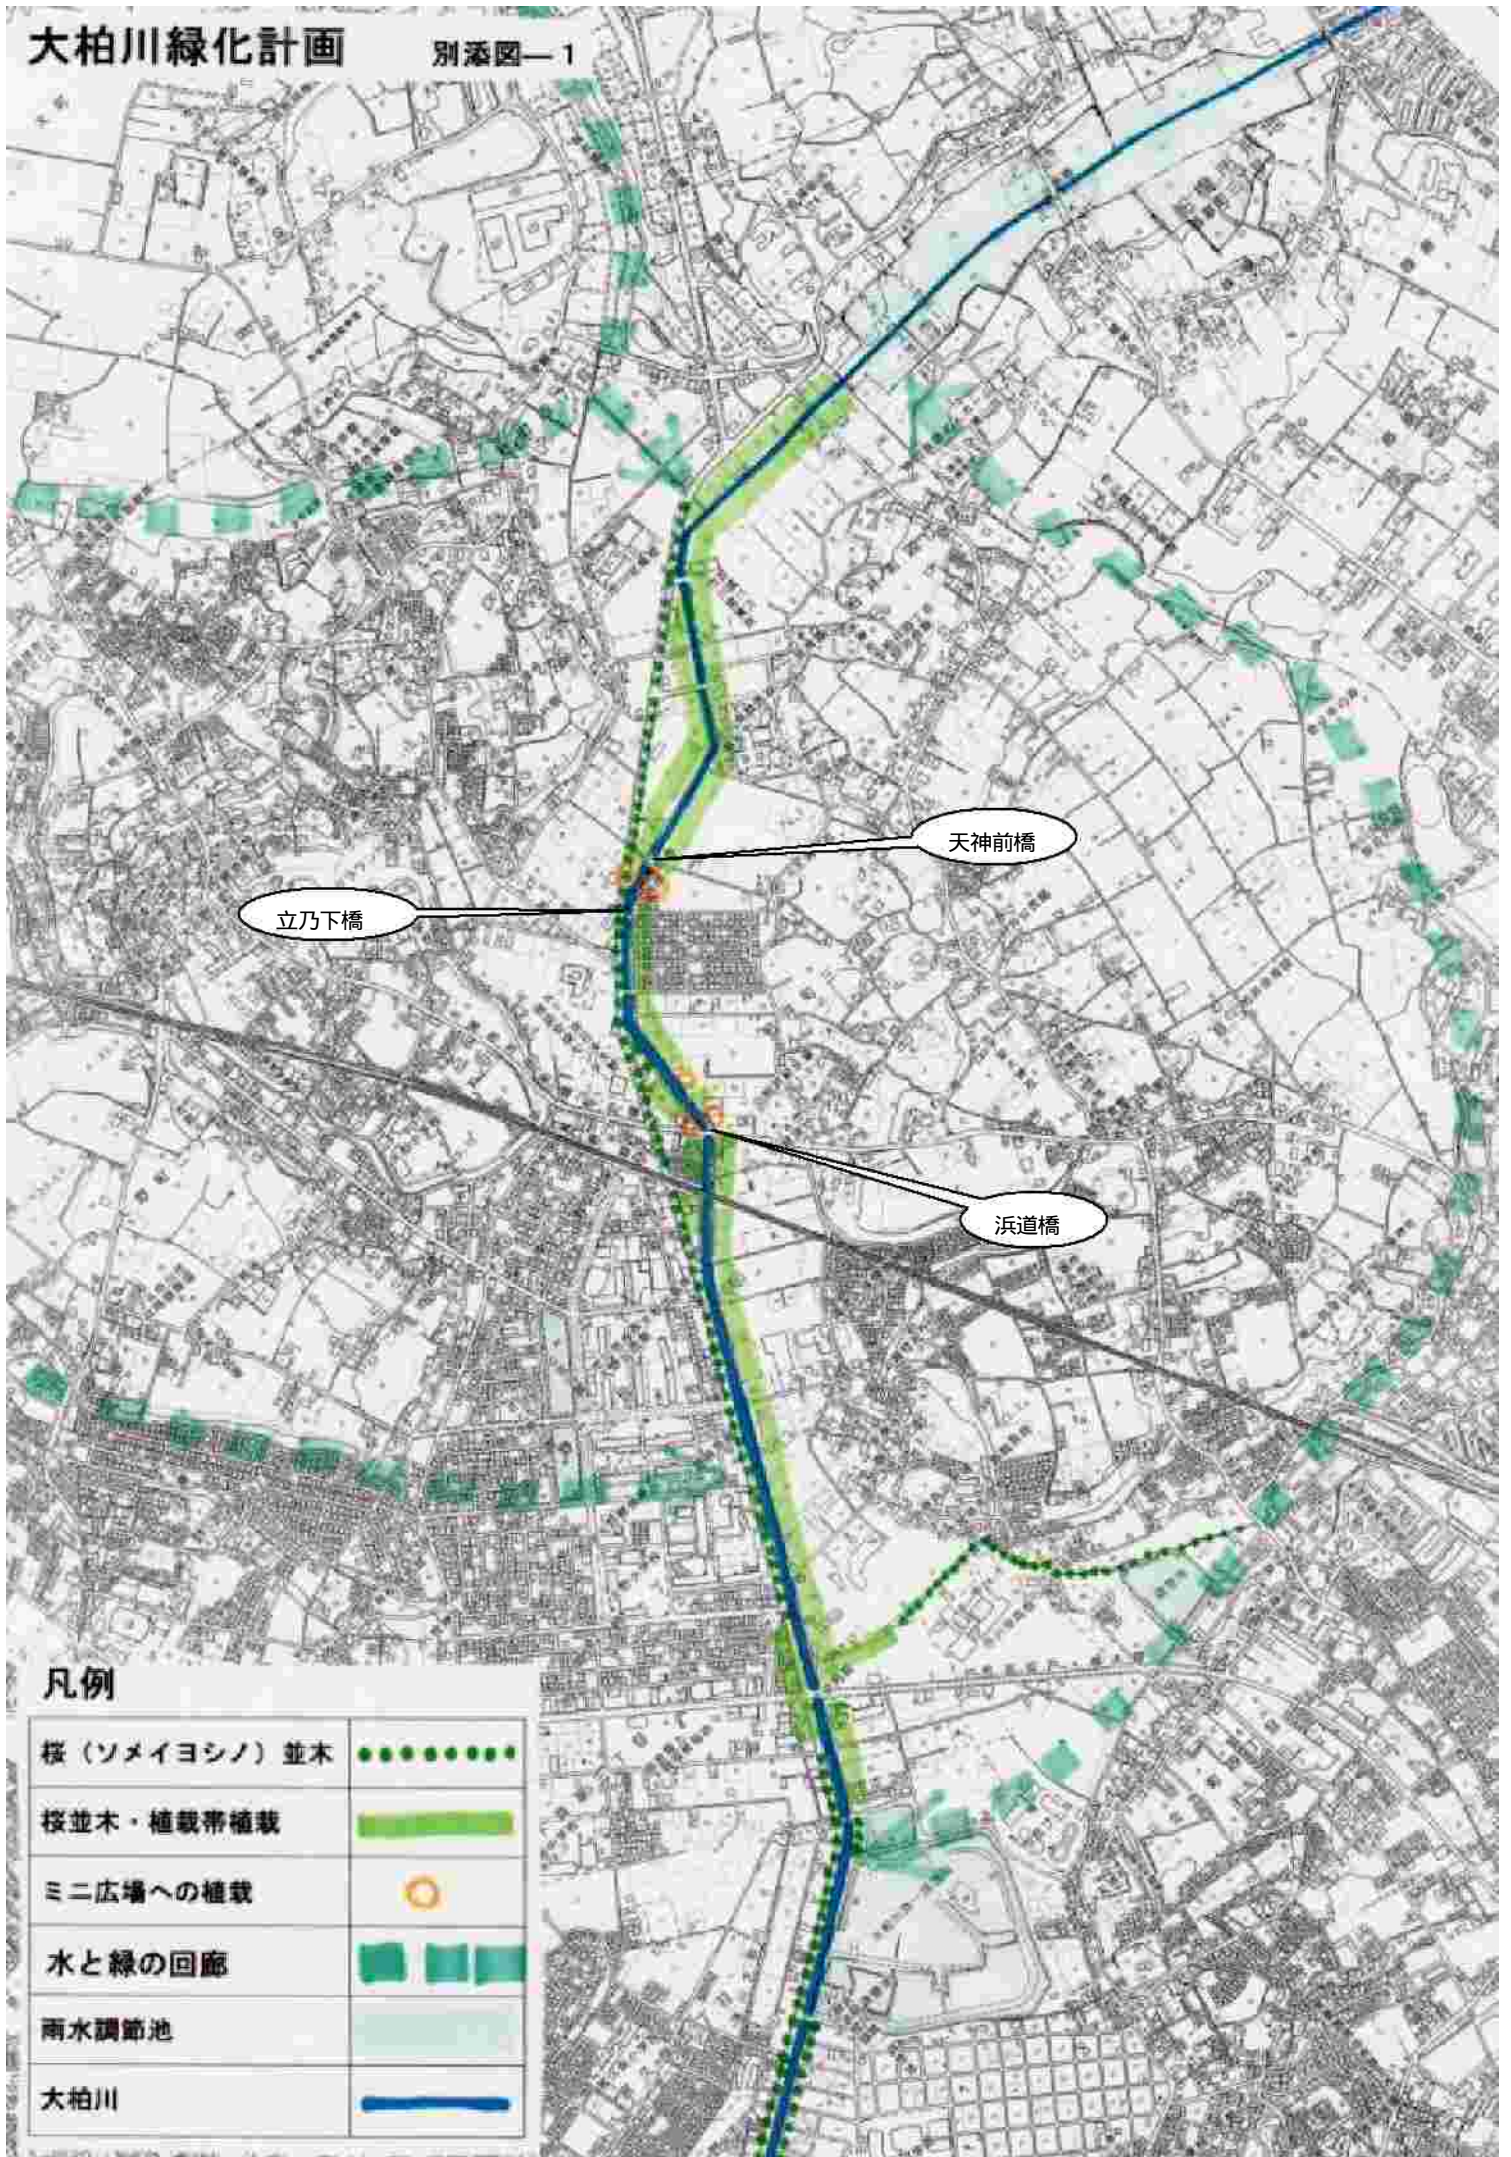

凡例

桜（ソメイヨシノ）並木	●●●●●●
桜並木・植栽帯植栽	■
ミニ広場への植栽	○
水と緑の回廊	■ ■ ■
雨水調節池	■
大柏川	■